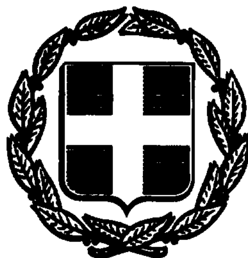


ΕΦΗΜΕΡΙΣ ΤΗΣ ΚΥΒΕΡΝΗΣΕΩΣ
ΤΗΣ ΕΛΛΗΝΙΚΗΣ ΔΗΜΟΚΡΑΤΙΑΣ

ΑΘΗΝΑ 25 ΝΟΕΜΒΡΙΟΥ 1992	ΤΕΥΧΟΣ ΤΕΤΑΡΤΟ	ΑΡΙΘΜΟΣ ΦΥΛΛΟΥ 1219

ΠΕΡΙΕΧΟΜΕΝΑ
ΠΟΛΕΟΔΟΜΙΑ
ΑΠΟΦΑΣΕΙΣ

ΠΟΛΕΟΔΟΜΙΑ
ΑΠΟΦΑΣΕΙΣ

Αριθ. 10.253/οικ. (1)

Τροποποίηση του ρυμοτομικού σχεδίου Αμυγδαλεώνα Ν. Καβάλας στην περιοχή Διασταύρωσης.

Ο ΝΟΜΑΡΧΗΣ ΚΑΒΑΛΑΣ

Έχοντας υπόψη:

1. Το Ν.Δ. της 17.7.1923 «Περί σχεδίων πόλεων και κωμών του Κράτους», όπως τροποποιήθηκε και συμπληρώθηκε μέχρι σήμερα.

2. Το Ν.Δ. 1018/1971 και τον Α.Ν. 314/1968, όπως τροποποιήθηκε.

3. Το από 2.4.1985 Π.Δ. (ΦΕΚ 225Δ/14.5.1985) «Μεταβίβαση αρμοδιοτήτων στους Νομάρχες για την έγκριση και τροποποίηση ρυμοτομικών σχεδίων καθώς και όρων και περιορισμών δόμησης αγροτικών οικισμών».

4. Την υπ' αριθμ. 64/1992 απόφαση του Κοινοτικού Συμβουλίου Αμυγδαλεώνα.

5. Την υπ' αριθμ. 21/296/6.7.92 γνωμοδότηση του Συμβουλίου Χ.Ο.Π. Ν. Καβάλας, αποφασίζουμε:


1. Την τροποποίηση του ρυμοτομικού σχεδίου Αμυγδαλεώνα στην περιοχή Διασταύρωσης, όπως φαίνεται στο συνημμένο και θεωρημένο από τον Πρ/νο του ΤΠ και ΠΕ διάγραμμα σε κλίμακα 1:1000.

2. Η απόφαση αυτή θα ισχύει από τη δημοσίευσή της στην Εφημερίδα της Κυβέρνησης.

Η απόφαση αυτή να δημοσιευθεί στην Εφημερίδα της Κυβερνήσεως με το σχετικό τοπογραφικό διάγραμμα.

Καβάλα, 31 Αυγούστου 1992

Ο Νομάρχης
ΑΘΑΝΑΣΙΟΣ ΠΑΡΤΑΛΗΣ

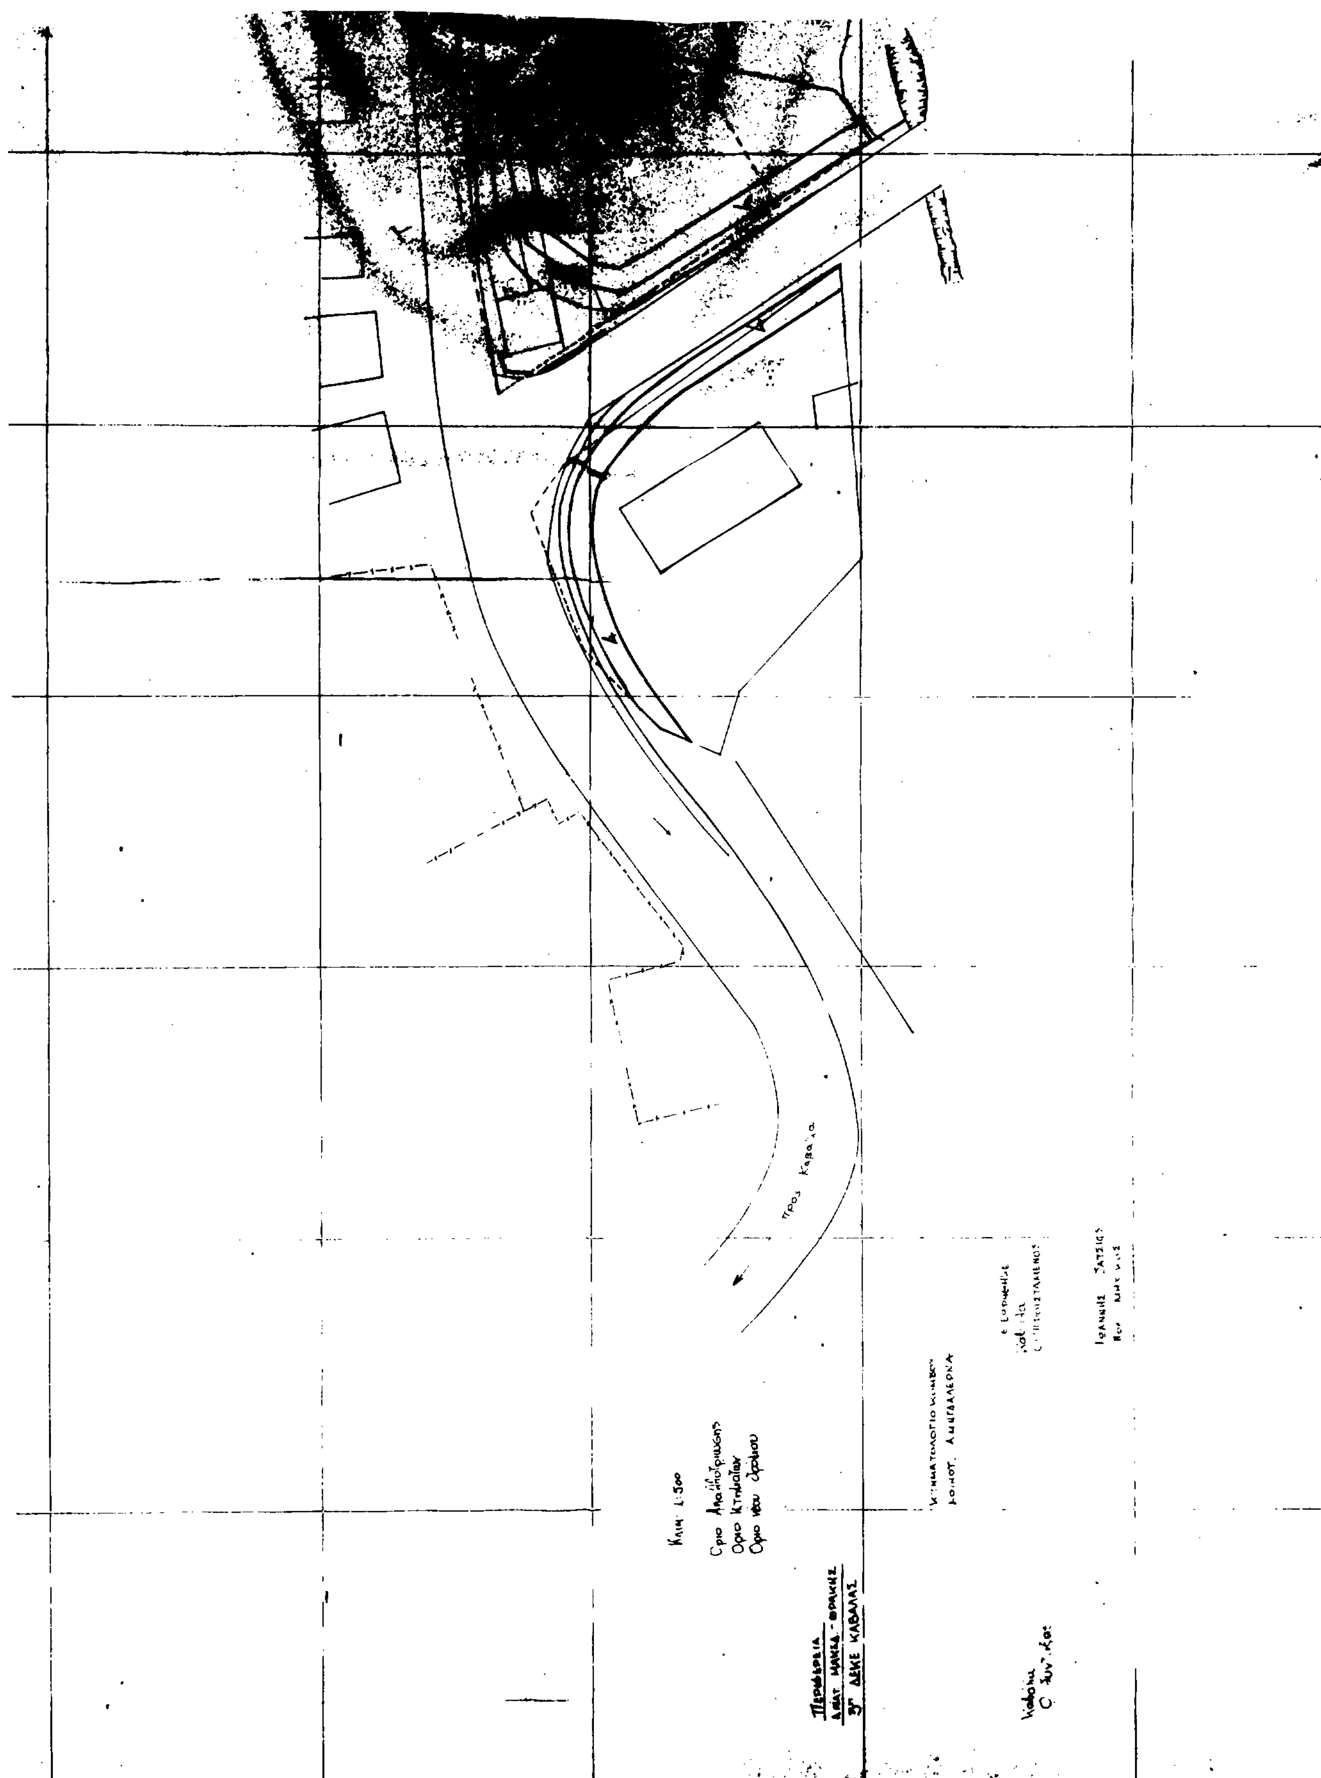
Κλιμ. 1:500
Όριο Απαλλοτριώσεως
Όριο Κτήματος
Όριο νέου δρόμου
Περιφέρεια
Ανατ. Μακεδ. - Θράκης
3η ΔΕΚΕ ΚΑΒΑΛΑΣ
προς Καβάλα



ΠΟΛΗ:	Αμυγδαλεώνας
ΕΡΓΟ:	Τροποποίηση ρυμοτομικού σχεδίου.
ΘΕΣΗ:	Διασταύρωση.
ΚΛΙΜΑΚΕΣ:	1:200 1:1000

ΘΕΩΡΗΘΗΚΕ

και συνοδεύει την με αριθμό 10253/31-8-1992 Απόφαση του Νομάρχη Καβάλας

Καβάλα 31-8-1992

Ο ΠΡΟΪΣΤΑΜΕΝΟΣ Τ.Π.ς'ΠΕ.

Σ. ΜΠΕΝΕΒΑΣ
ΑΡΧ. ΜΗΧΑΝΙΚΟΣ Α'β.

Αριθ. 12.071/οικ. (2)

Τροποποίηση του ρυμοτομικού σχεδίου της πόλης Χρυσούπολης Ν. Καβάλας στην οδό Δαρδανελλίων.

Ο ΝΟΜΑΡΧΗΣ ΚΑΒΑΛΑΣ

Έχοντας υπόψη:

1. Το Ν.Δ. της 17.7.1923 «Περί σχεδίων πόλεων και κωμών του Κράτους», όπως τροποποιήθηκε και συμπληρώθηκε μέχρι σήμερα.

2. Το Ν.Δ. 1018/1971 και τον Α.Ν. 314/1968, όπως τροποποιήθηκε.

3. Το Π.Δ. 183/9.5.1986 (ΦΕΚ 70Α/5.6.1986 Έγκριση τροποποιήσεων σχεδίων πόλεων και καθορισμός όρων δόμησης από τους Νομάρχες.

4. Την 672/23.1.1989 (ΦΕΚ 54Δ'/89) απόφαση Νομάρχη Καβάλας για την αναθεώρηση του σχεδίου της πόλης Χρυσούπολης.

5. Την υπ' αριθμ. 36/92 απόφαση του Δημ. Συμβουλίου Χρυσούπολης.

6. Την υπ' αριθμ. 5/248/18.6.1992 γνωμοδότηση του Συμβ. Χ.Ο.Π. Ν. Καβάλας, αποφασίζουμε:

1. Εγκρίνεται η τροποποίηση του εγκεκριμένου σχεδίου της πόλης Χρυσούπολης στην οδό Δαρδανελλίων, όπως φαίνεται στο συνημμένο στην απόφαση διάγραμμα που θεωρήθηκε από τον Πρ/νο ΤΠ και ΠΕ Ν. Καβάλας.

2. Η απόφαση αυτή με το διάγραμμα να δημοσιευθεί στην Εφημερίδα της Κυβέρνησης και ισχύει από την ημέρα της δημοσίευσης.

Καβάλα, 15 Οκτωβρίου 1992

Ο Νομάρχης
ΑΘΑΝΑΣΙΟΣ ΠΑΡΤΑΛΗΣ



1000

Ι/Π

ΙΙΙ/Κ

Ι/Π

950

Ι/Π

900

850

800

950

1000

Αριθ. 11.670/οιχ. (3)

Τροποποίηση του ρυμοτομικού σχεδίου της πόλης Χρυσούπολης Ν. Καβάλας στην περιοχή Αγίου Δημητρίου Φ.Π. 8.

Ο ΝΟΜΑΡΧΗΣ ΚΑΒΑΛΑΣ

Έχοντας υπόψη:

1. Το Ν.Δ. της 17.7.1923 «Περί σχεδίων πόλεων και κωμών του Κράτους», όπως τροποποιήθηκε και συμπληρώθηκε μέχρι σήμερα.

2. Το Ν.Δ. 1018/1971 και τον Α.Ν. 314/1968, όπως τροποποιήθηκε και συμπληρώθηκε μέχρι σήμερα.

3. Το Π.Δ. 183/9.5.1986 (ΦΕΚ 70Α/5.6.1986 Έγκριση τροποποιήσεων σχεδίων πόλεων και καθορισμός όρων δόμησης από τους Νομάρχες.

4. Την 672/23.1.89 (ΦΕΚ 54Δ'/89) απόφαση Νομάρχη Καβάλας για την αναθεώρηση του σχεδίου της πόλης Χρυσούπολης.

5. Την υπ' αριθμ. 161/91 και 39/92 απόφαση του Δημ. Συμβουλίου Χρυσούπολης.

6. Την υπ' αριθμ. 2/150/6.4.92 και 12/255/18.6.1992 γνωμοδότηση του Συμβ. Χ.Ο.Π. Ν. Καβάλας, αποφασίζουμε:

1. Εγκρίνεται η τροποποίηση του εγκεκριμένου σχεδίου της πόλης Χρυσούπολης στην περιοχή Αγ. Δημητρίου, όπως φαίνεται στο συνημμένο στην απόφαση διάγραμμα που θεωρήθηκε από τον Πρ/νο ΤΠ και ΠΕ Ν. Καβάλας.

2. Η απόφαση αυτή με το διάγραμμα να δημοσιευθεί στην Εφημερίδα της Κυβέρνησης και ισχύει από την ημέρα της δημοσίευσης.

Καβάλα, 6 Οκτωβρίου 1992

Ο Νομάρχης
ΑΘΑΝΑΣΙΟΣ ΠΑΡΤΑΛΗΣ



Αριθ. 12.430/οικ. (4)

Τροποποίηση του ρυμοτομικού σχεδίου πόλης Χρυσούπολης Ν. Καβάλας στην οδό Περικλέους (πάροδος) Φ.Π. 6-10.

Ο ΝΟΜΑΡΧΗΣ ΚΑΒΑΛΑΣ

Έχοντας υπόψη:

1. Το Ν.Δ. της 17.7.1923 «Περί σχεδίων πόλεων και κωμών του Κράτους», όπως τροποποιήθηκε και συμπληρώθηκε μέχρι σήμερα.

2. Το Ν.Δ. 1018/1971 και τον Α.Ν. 314/1968, όπως τροποποιήθηκε και συμπληρώθηκε μέχρι σήμερα.

3. Το Π.Δ. 183/9.5.1986 (ΦΕΚ 70Α/5.6.1986 Έγκριση τροποποιήσεων σχεδίων πόλεων και καθορισμός όρων δόμησης από τους Νομάρχες.

4. Την 672/23.1.89 (ΦΕΚ 54Δ'/89) απόφαση Νομάρχη Καβάλας για την αναθεώρηση του σχεδίου της πόλης Χρυσούπολης.

5. Την υπ' αριθμ. 199/91 και 38/92 & 82/92 απόφαση του Δημ. Συμβουλίου Χρυσούπολης.

6. Την υπ' αριθμ. 22/398/30.9.92 γνωμοδότηση του Συμβ. Χ.Ο.Π. Ν. Καβάλας, αποφασίζουμε:

1. Εγκρίνεται η τροποποίηση του εγκεκριμένου σχεδίου της πόλης Χρυσούπολης στην οδό Περικλέους (πάροδος), όπως φαίνεται στο συνημμένο στην απόφαση διάγραμμα που θεωρήθηκε από τον Πρ/νο ΤΠ και ΠΕ Ν. Καβάλας.

2. Η απόφαση αυτή με το διάγραμμα να δημοσιευθεί στην Εφημερίδα της Κυβέρνησης και ισχύει από την ημέρα της δημοσίευσης.

Καβάλα, 22 Οκτωβρίου 1992

Ο Νομάρχης

ΑΘΑΝΑΣΙΟΣ ΠΑΡΤΑΛΗΣ

Αριθ. 11.671/οικ. (5)

Τροποποίηση του ρυμοτομικού σχεδίου της πόλης Χρυσούπολης στην οδό Μιαούλη (ιδιοκτ. Κούτλα) στο Ν. Καβάλας Φ.Π. 11.

Ο ΝΟΜΑΡΧΗΣ ΚΑΒΑΛΑΣ

Έχοντας υπόψη:

1. Το Ν.Δ. της 17.7.1923 «Περί σχεδίων πόλεων και κωμών του Κράτους», όπως τροποποιήθηκε και συμπληρώθηκε μέχρι σήμερα.

2. Το Ν.Δ. 1018/1971 και τον Α.Ν. 314/1968, όπως τροποποιήθηκε και συμπληρώθηκε μέχρι σήμερα.

3. Το Π.Δ. 183/9.5.1986 (ΦΕΚ 70Α/5.6.1986) Έγκριση τροποποιήσεων σχεδίων πόλεων και καθορισμός όρων δόμησης από τους Νομάρχες.

4. Την 672/23.1.89 (ΦΕΚ 54Δ'/89) απόφαση Νομάρχη Καβάλας για την αναθεώρηση του σχεδίου της πόλης Χρυσούπολης.

5. Την υπ' αριθμ. 35/1992 απόφαση του Δημ. Συμβουλίου Χρυσούπολης.

6. Την υπ' αριθμ. 4/247/18.6.1992 γνωμοδότηση του Συμβ. Χ.Ο.Π. Ν. Καβάλας, αποφασίζουμε:


1. Εγκρίνεται η τροποποίηση του εγκεκριμένου σχεδίου της πόλης Χρυσούπολης στην οδό Μιαούλη, όπως φαίνεται στο συνημμένο στην απόφαση διάγραμμα που θεωρήθηκε από τον Πρ/νο ΤΠ και ΠΕ Ν. Καβάλας.

2. Η απόφαση αυτή με το διάγραμμα να δημοσιευθεί στην Εφημερίδα της Κυβέρνησης και ισχύει από την ημέρα της δημοσίευσης.

Καβάλα, 6 Οκτωβρίου 1992

Ο Νομάρχης

ΑΘΑΝΑΣΙΟΣ ΠΑΡΤΑΛΗΣ

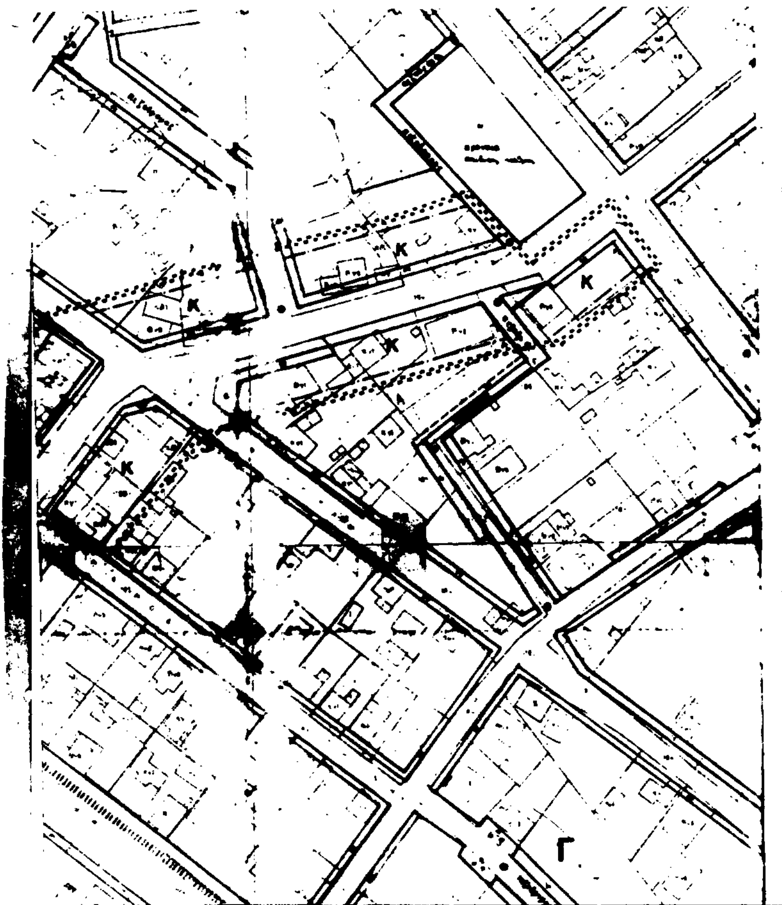

ΠΟΛΗ: Χρυσούπολη Φ.Π. 11

ΕΡΓΟ: Τροποποίηση ρυμοτομικού σχεδίου.

ΘΕΣΗ: Μιαούλη

ΚΛΙΜΑΚΕΣ: 1:200 1:

και συνοδεύει την με

Απόφαση του Νομάρχη

Καβάλα 6-10-

Ο ΠΡΟΪΣΤΑΜΕΝΟΣ

Σ. ΜΠΕΝΕΒΑΣ
ΑΡΧ. ΜΗΧΑΝΙΚΟΣ Α'β.

119